


LES SURFACES NE SERONT DEFINITIVES QU'APRES BORNAGE DES LOTS.

PLAN MASSE

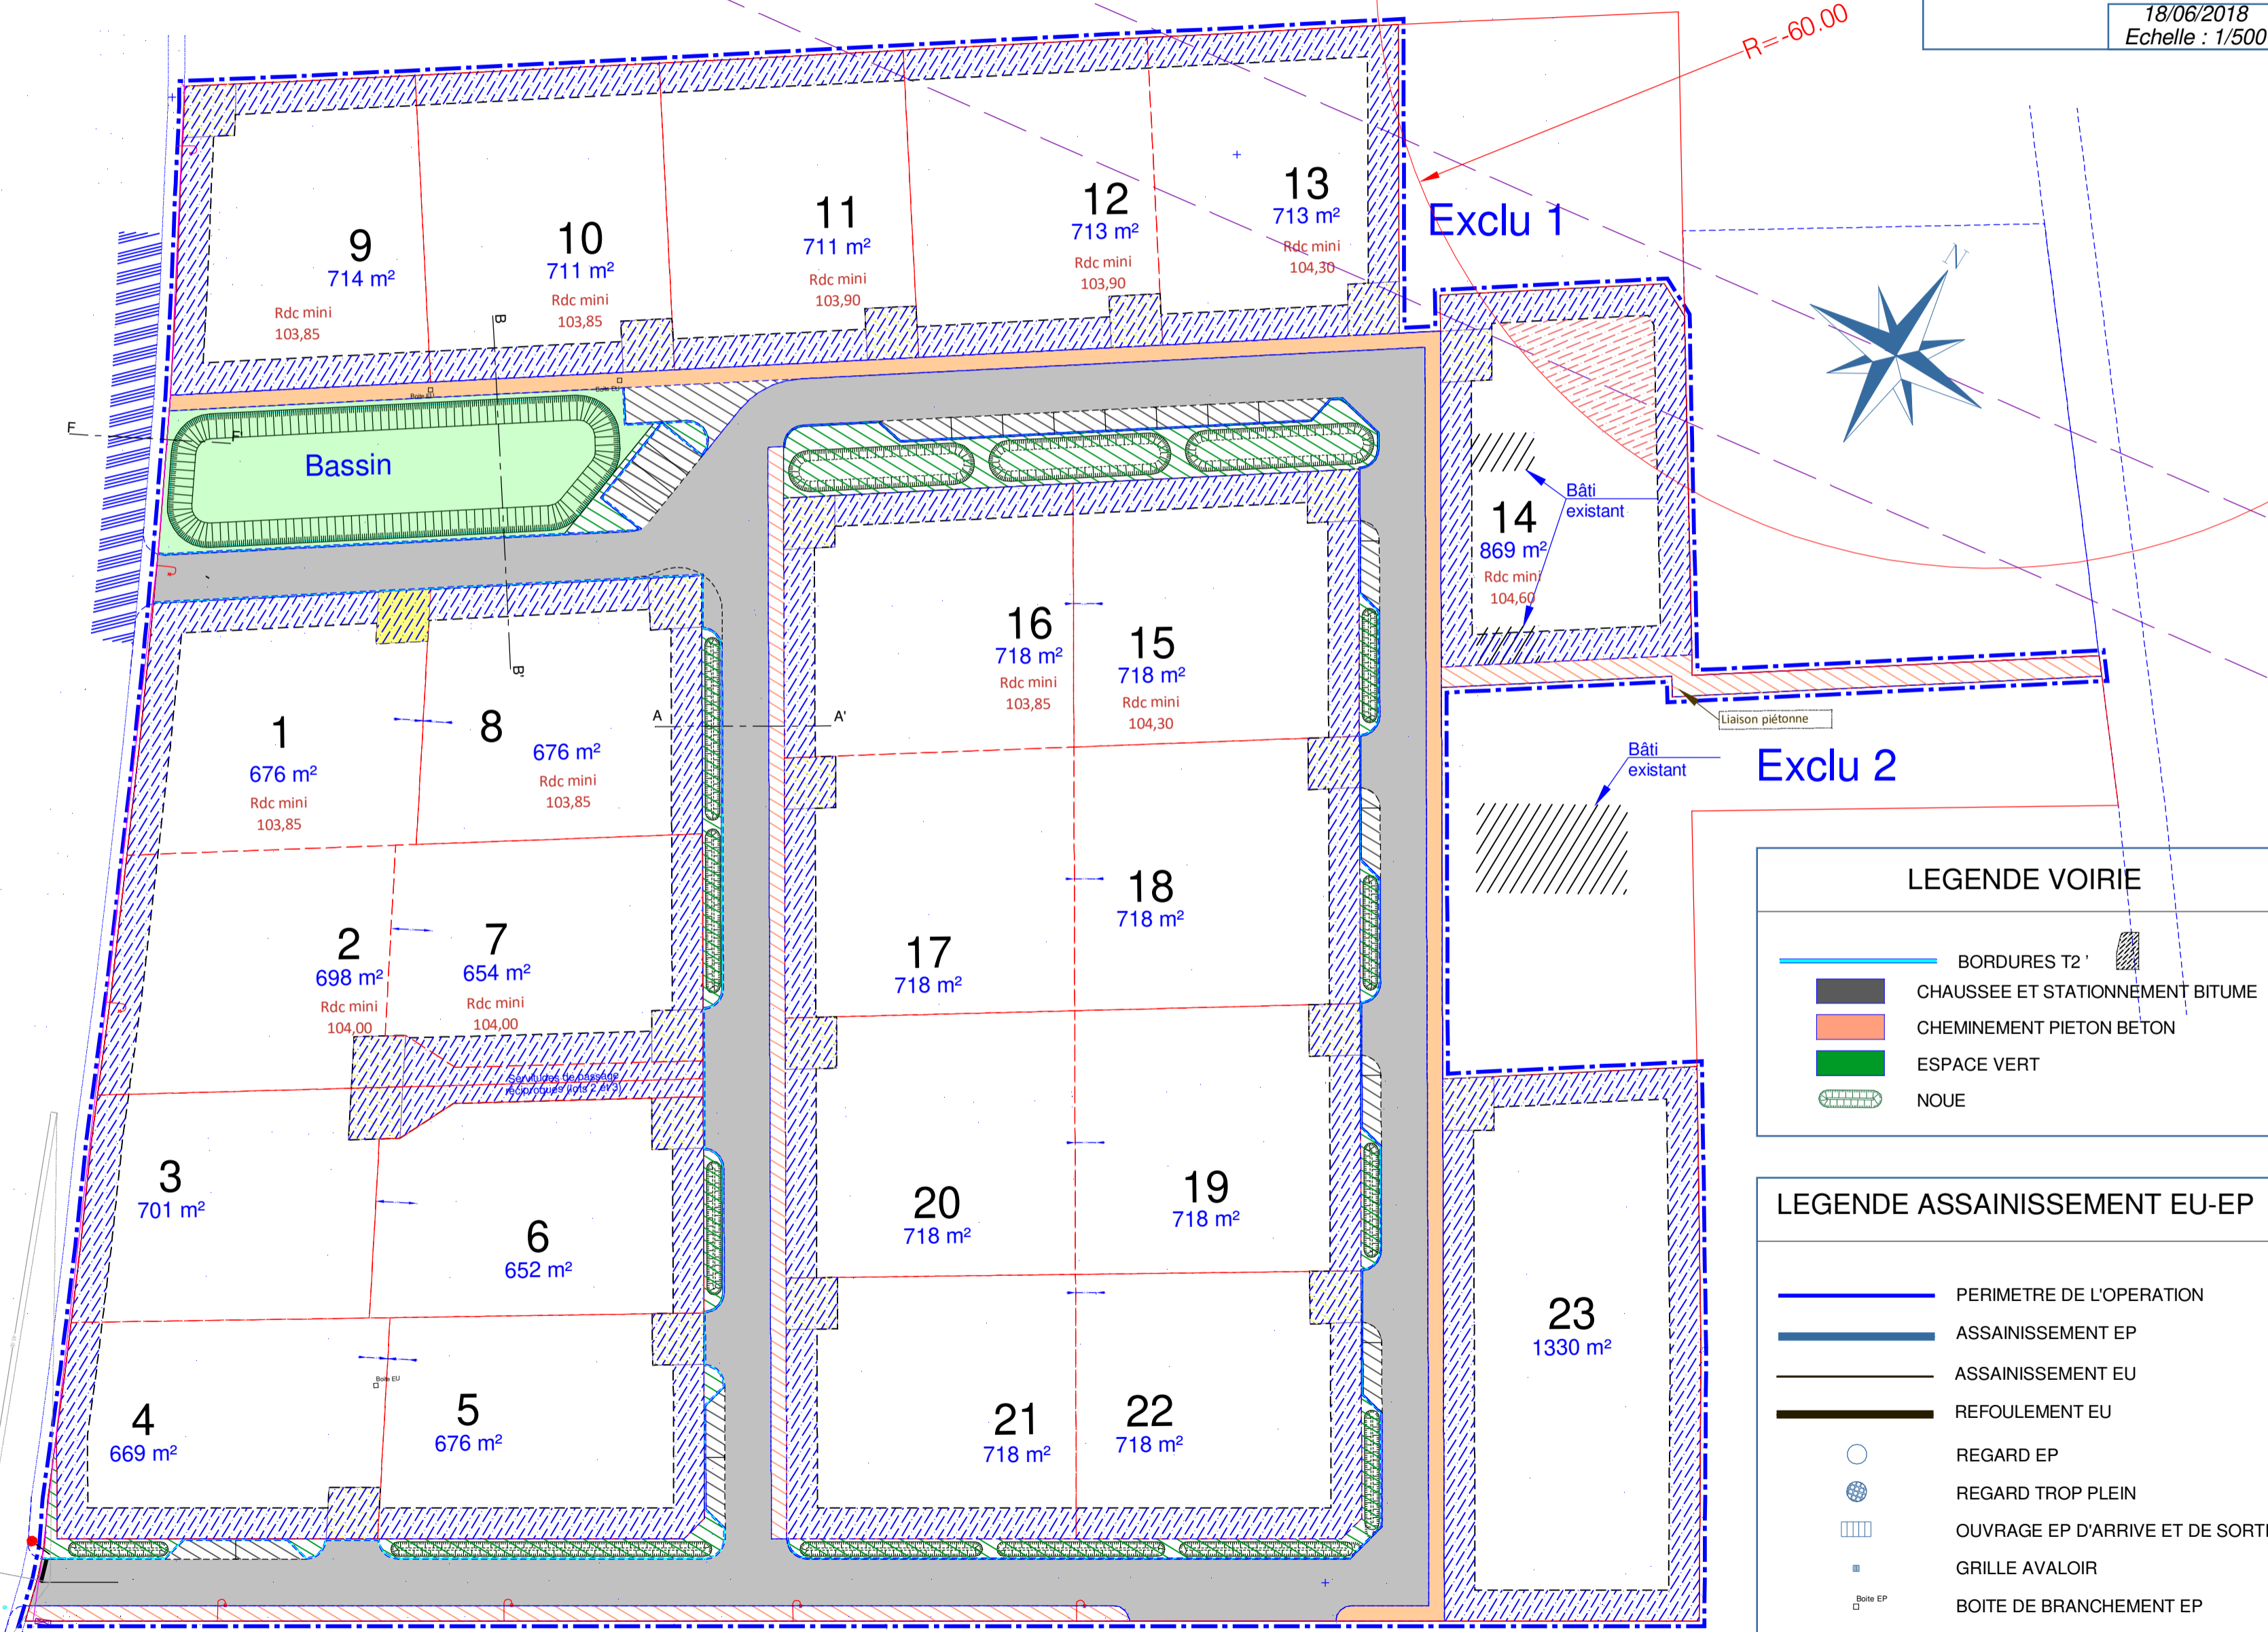

18/06/2018
Echelle : 1/500



LEGENDE VOIRIE

	BORDURES T2'
	CHAUSSEE ET STATIONNEMENT BITUME
	CHEMINEMENT PIETON BETON
	ESPACE VERT
	NOUE

LEGENDE ASSAINISSEMENT EU-EP

	PERIMETRE DE L'OPERATION
	ASSAINISSEMENT EP
	ASSAINISSEMENT EU
	REFOULEMENT EU
	REGARD EP
	REGARD TROP PLEIN
	OUVRAGE EP D'ARRIVE ET DE SORTIE
	GRILLE AVALOIR
	BOITE DE BRANCHEMENT EP
	REGARD EU
	TABOURET EU
	TABOURET EP