


PLANS DE SITUATION



Echelle : 1/5000

PLAN CADASTRALE

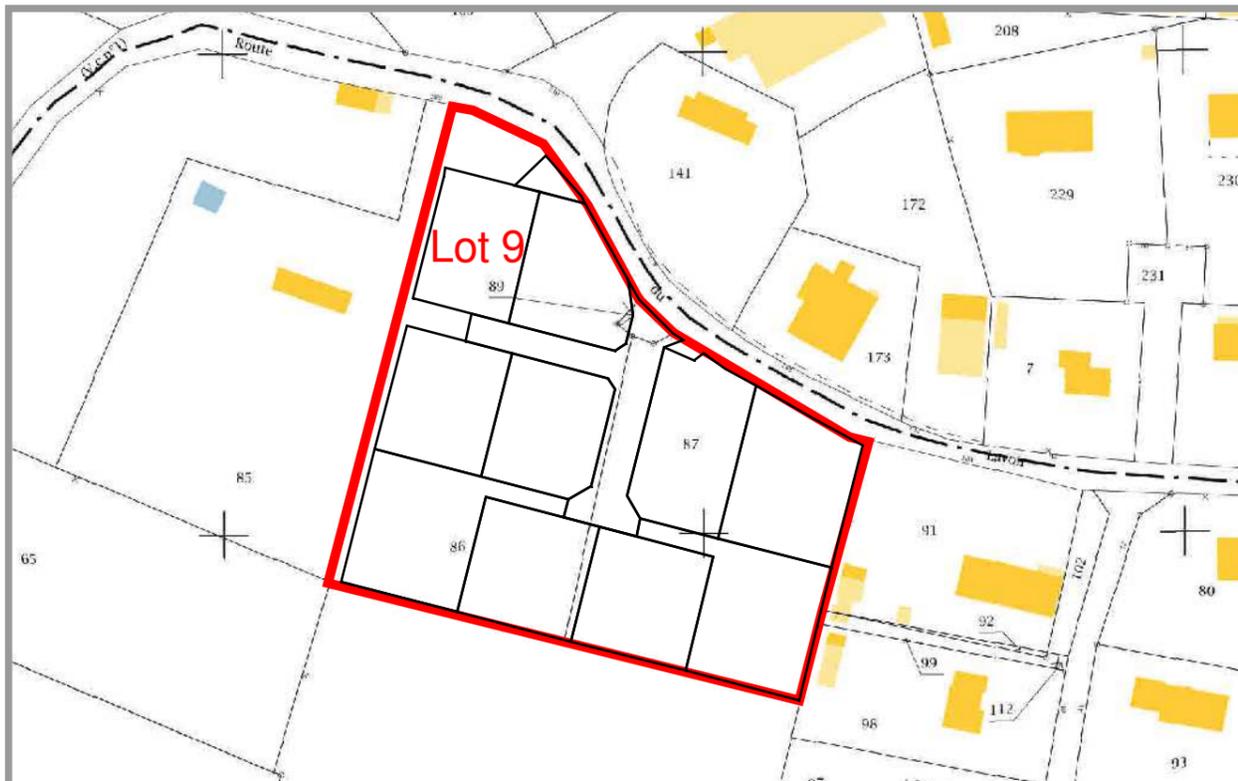

Echelle : 1/1500

COMMUNE DE GENNEVILLE
Adresse : Le Village Cocagne

PLAN DE COMMERCIALISATION


Lot n°9
Terrain cadastré Section ZC n°89 - 115 - 116

IDÉAME
Aménageur du territoire

R.C.S ROUEN n° 502 472 111
25 Rue Edmond Labbé
76 190 YVETOT
email : contact@ideame.fr
Tel : 06 80 78 14 58


PHASE	DATE D'INTERVENTION	ECHELLE	ETABLI PAR	REFERENCE
PC	28/05/2019	1/250 ^{ème}	M.V. / C.Q.	REF
DATE	INDICE	MODIFICATIONS		
28/05/2019	A	Etablissement du document		

LEGENDE :

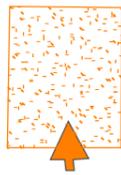

Position des entrées charretières indicative

NOTA : Les positions des réseaux et de la voirie indiquées sur ce plan proviennent des plans du permis d'aménager et peuvent être modifiées.

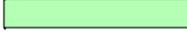	TEL	Réseau France Télécom		Plaque Télécom individuelle
	AEP	Réseau adduction eau potable		Compteur d'eau potable individuel
	BT	Réseau électricité basse tension		Compteur électrique individuel
	EU	Réseau eaux usées gravitaire		Regard eau usée individuel
	EP	Réseau eaux pluviales gravitaires		
		Voirie : Enrobé noir		
		Noue de gestion des eaux pluviales		
		Zone non aedificandi		
		Zone non constructible		

NOTA : Les côtes antymétriques indiquées sur ce plan proviennent du relevé AVANT travaux, il est donc IMPERATIF de procéder à un relevé topographique du terrain avant tous projets de constructions.

NOTA : Les limites et superficies indiquées sur ce plan ne seront définitive qu'après obtention de la numérotation cadastrale et accords des propriétaires voisins.

NOTA : - Planimétrie : système rattachée à la projection LAMBERT 93 (CC49) par GPS,
 - Altimétrie : système rattachée au N.G.F. (système I.G.N. 69) par GPS.



Echelle : 1/250